


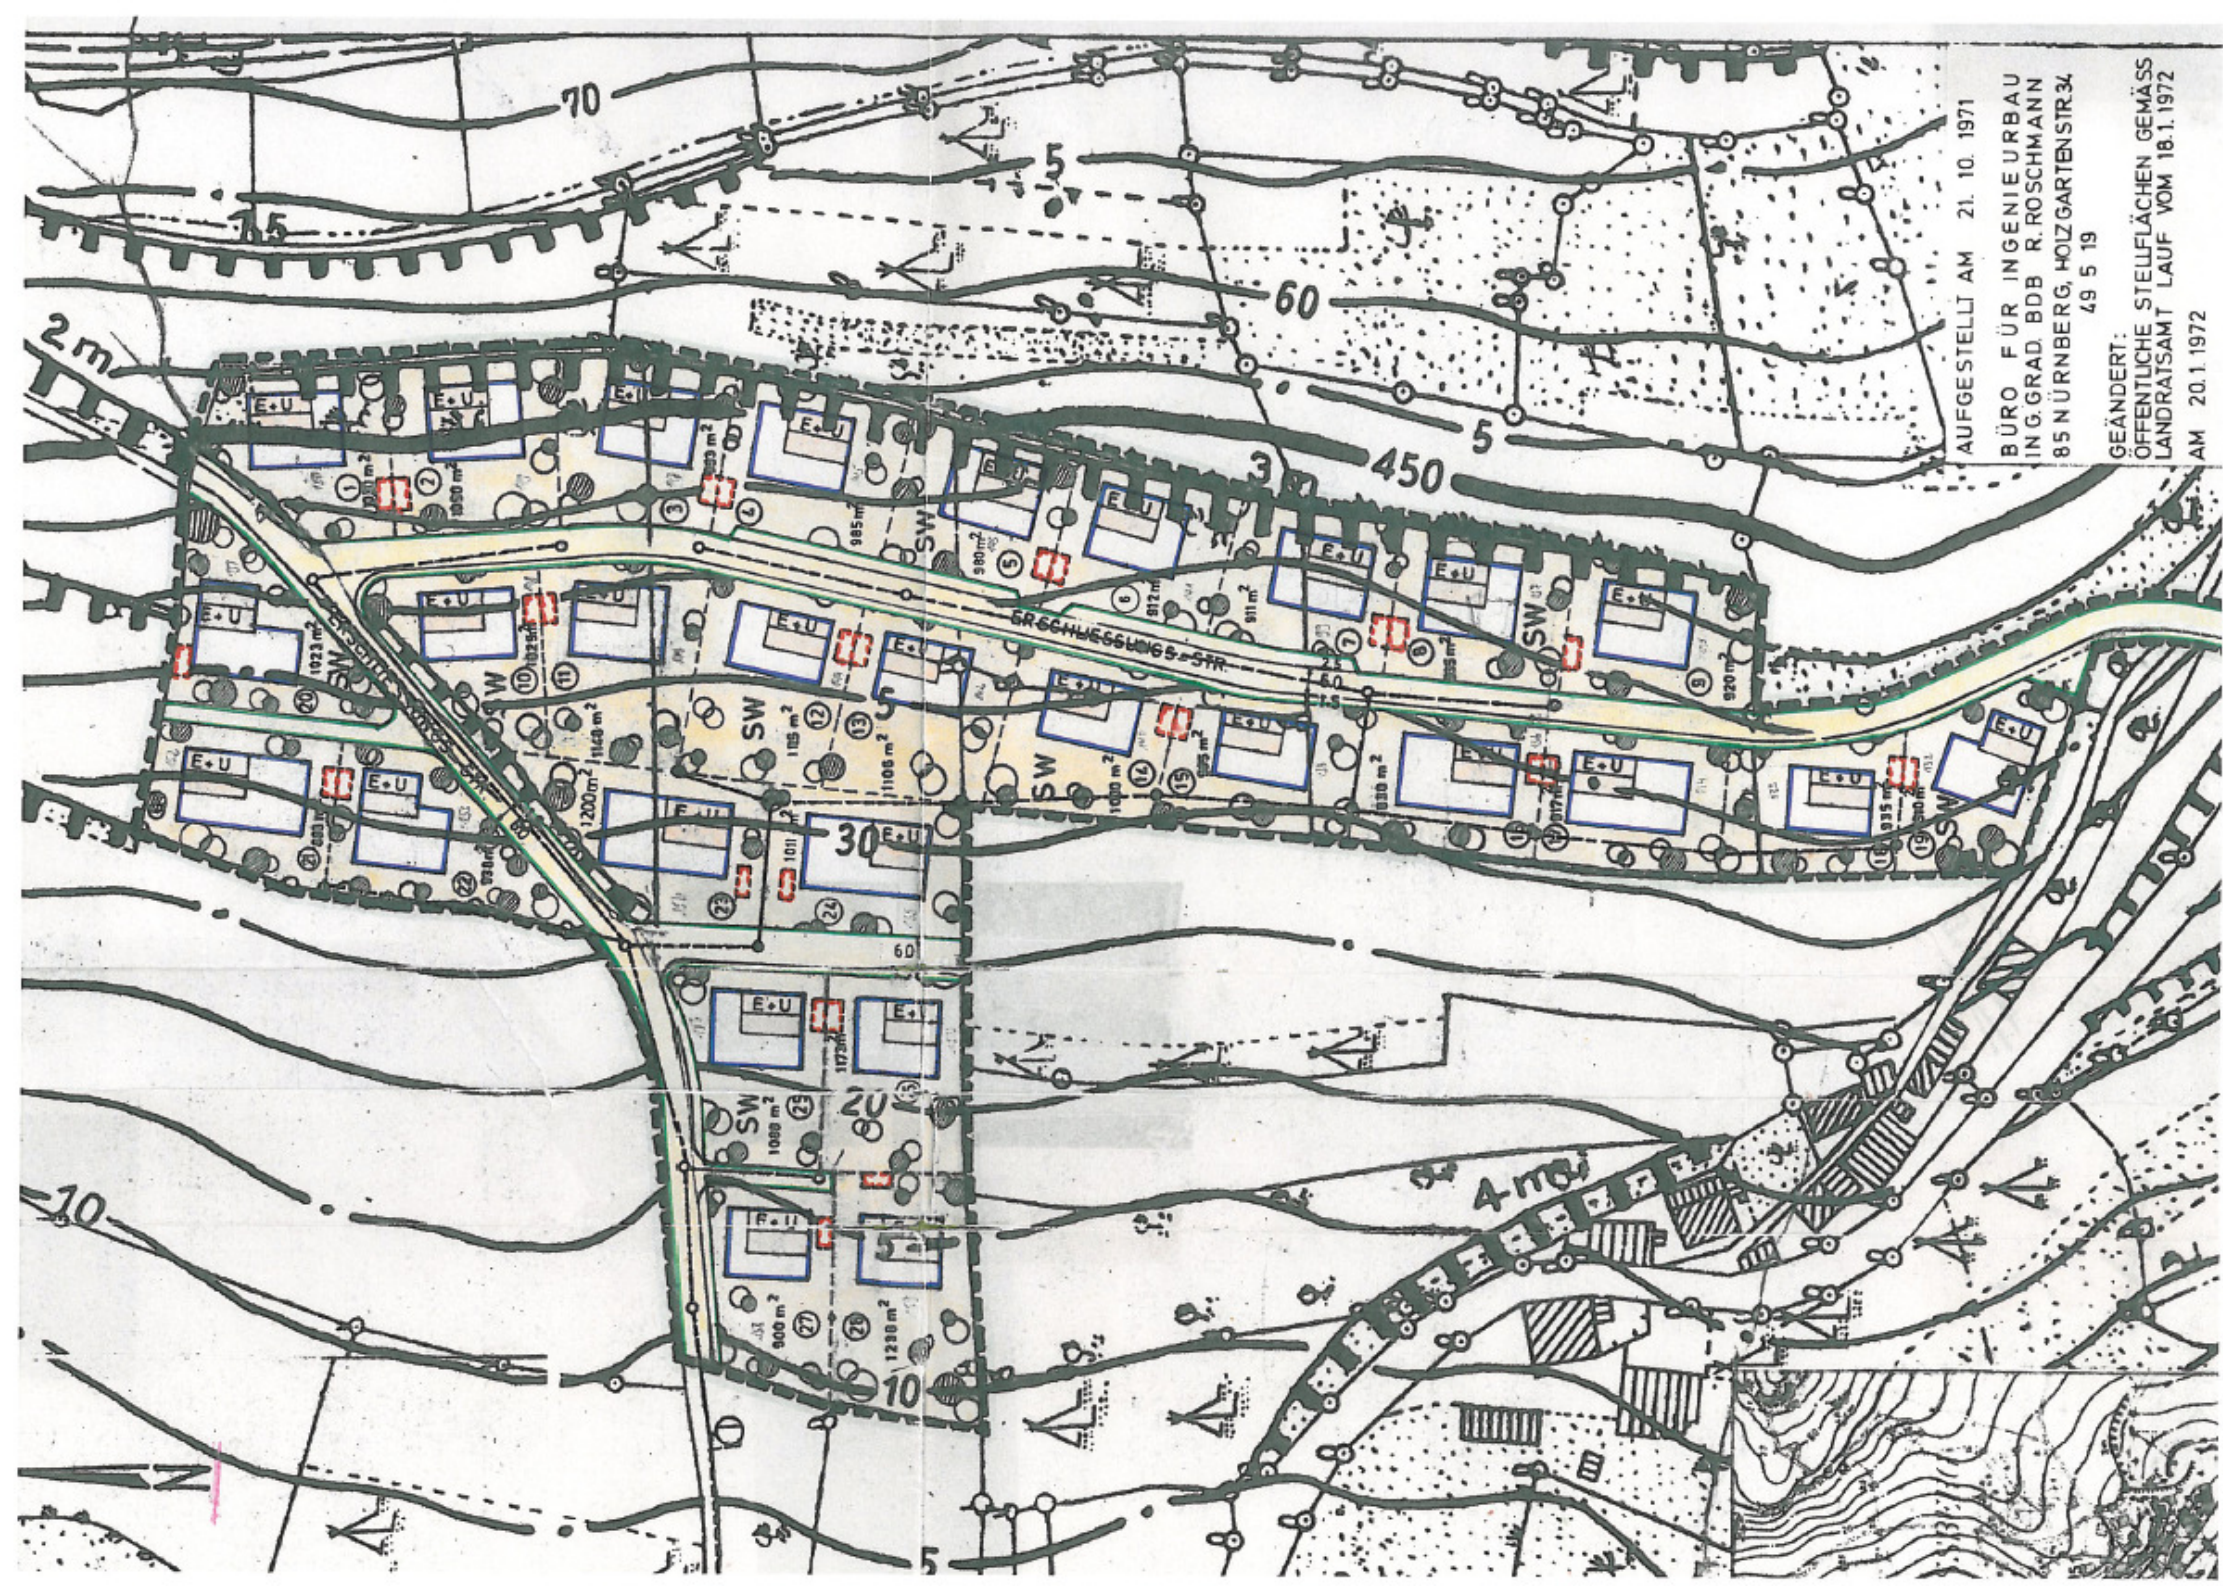

AUFGESTELLT AM 21. 10. 1971

BÜRO FÜR INGENIEURBAU
ING.GRAB. BDB R. ROSCHMANN
85 NÜRNBERG, HOLZGARTENSTR.34
49 5 19

GEÄNDERT:
ÖFFENTLICHE STELLFLÄCHEN GEMÄSS
LANDRATSAMT LAUF VOM 18.1.1972
AM 20.1.1972