


459

N O R D
M=1:1

DER BEBAUUNGSPLAN BESTEHT AUS
DIESEM PLANBLATT MIT TEXTTEIL
SOWIE DER SATZUNG MIT BEGRÜNDUNG.

WA	0
III	
GRZ 0.4	GFZ 1.2
SD	38-45°
IM GESAMTEN GELTUNGSBEREICH	

GELTUNGSBEREICH
BEBAUUNGSPLAN NR. 1

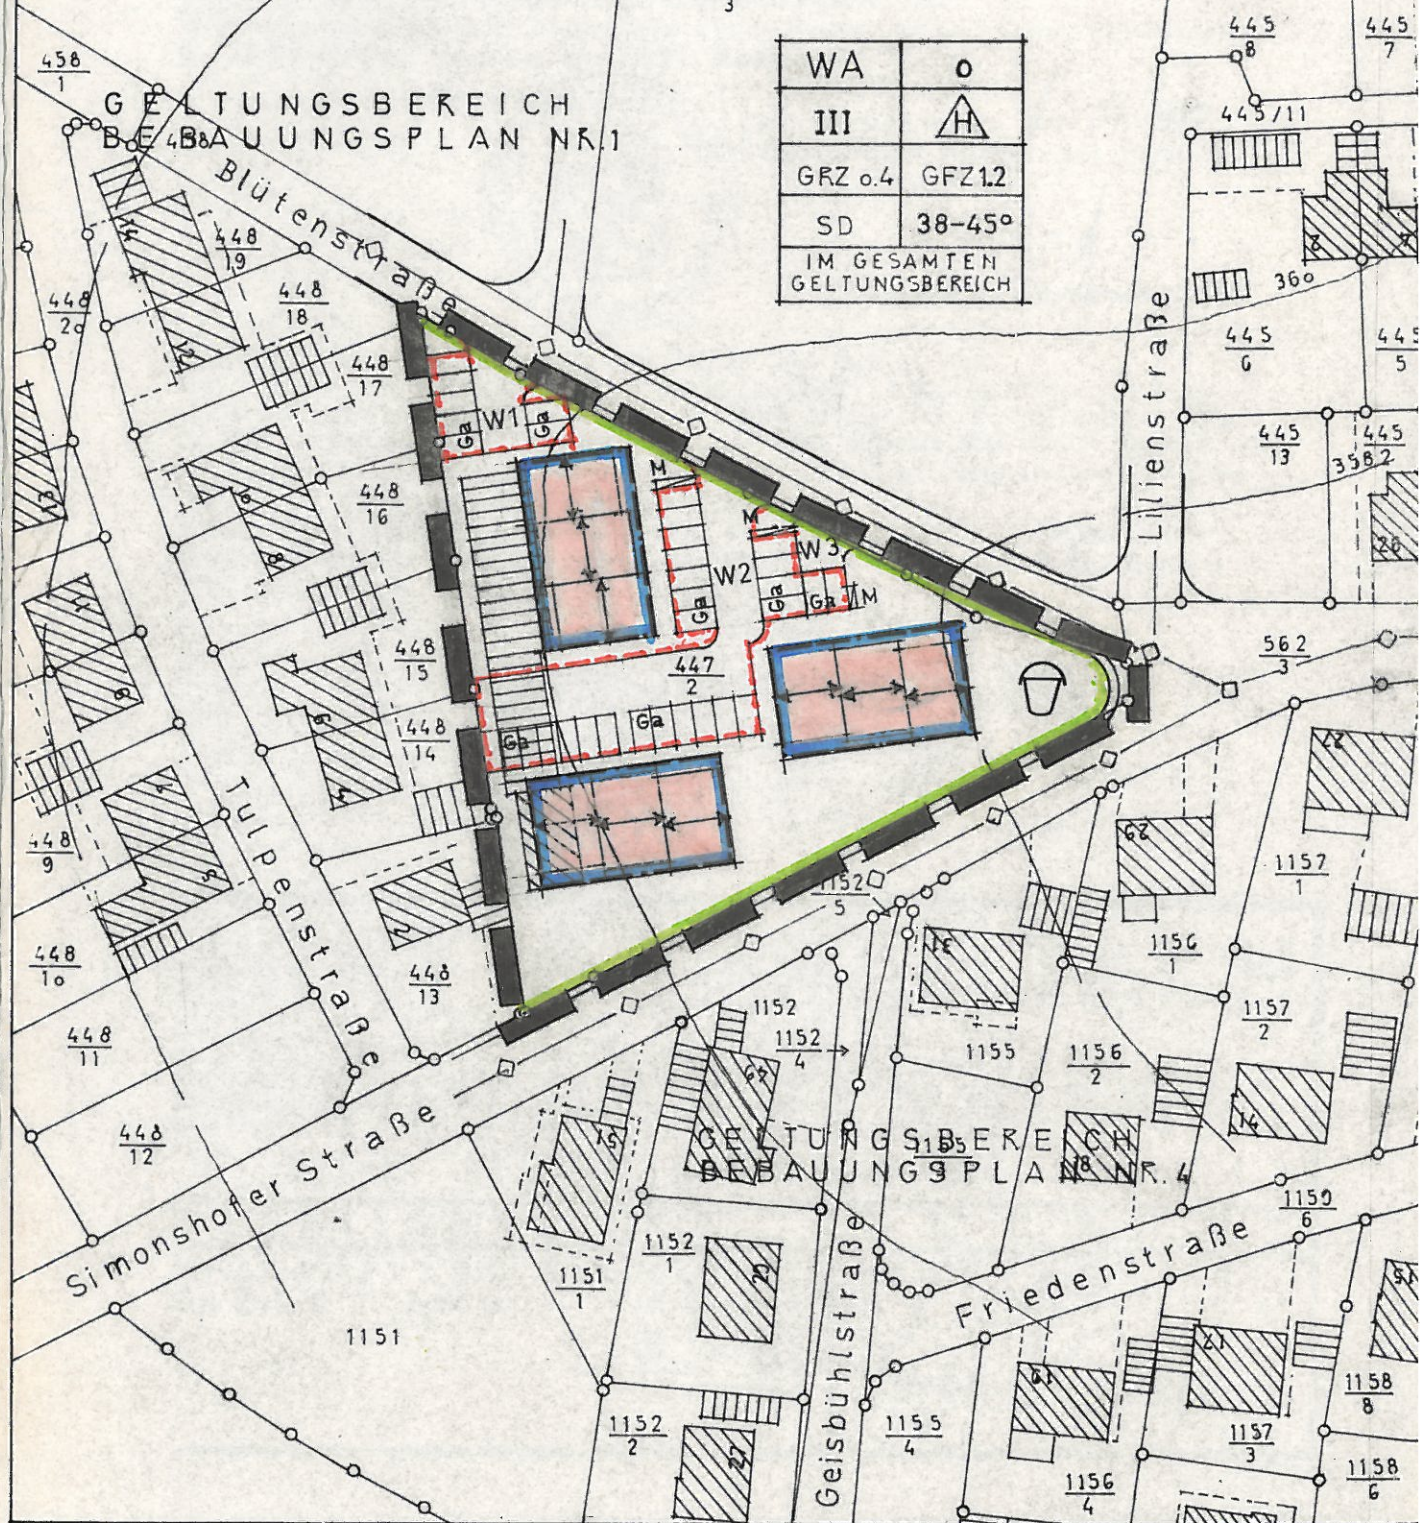

GELTUNGSBEREICH
BEBAUUNGSPLAN NR. 4