


BEBAUUNGSPLAN GROSSBELLHOFEN UNTERS DORF N°2



M. 1:1000

FÜW. 20KV.

SCHUTZZONE
SCHUTZZONE

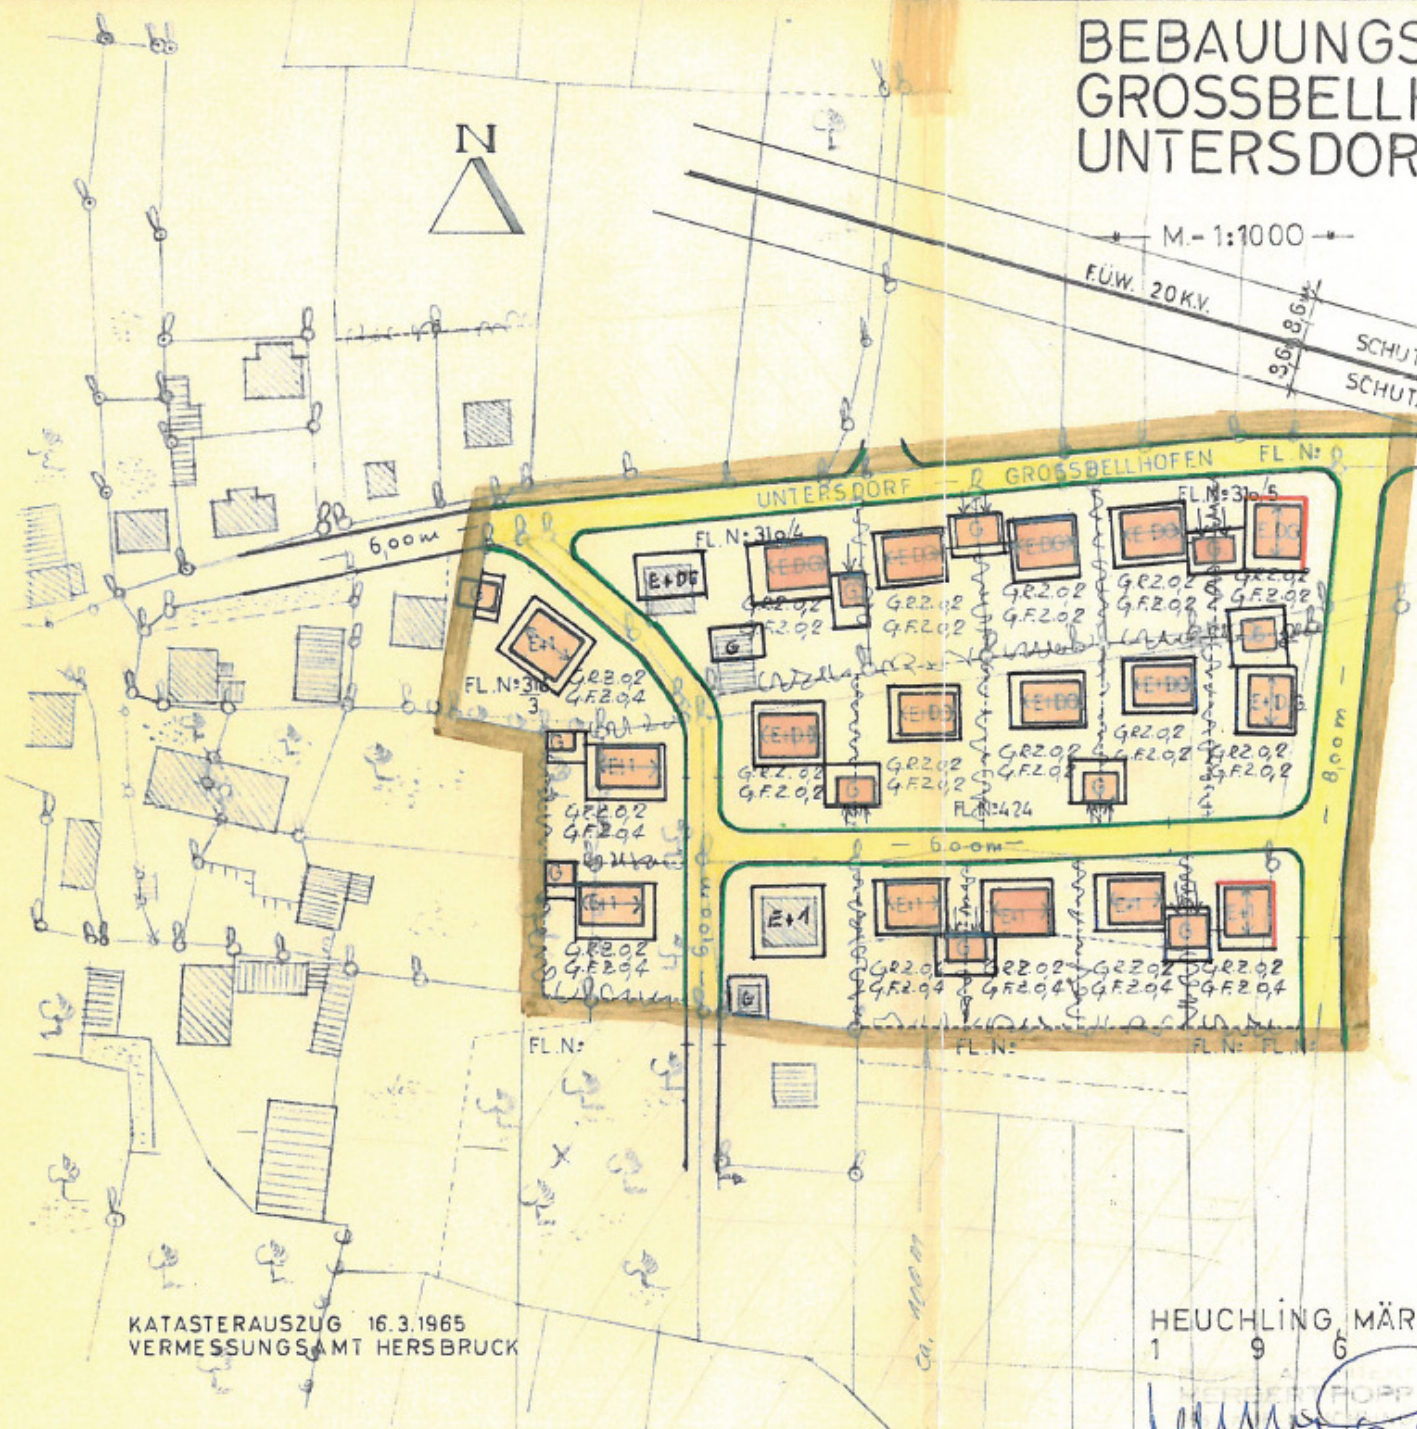

KATASTERAUSZUG 16.3.1965
VERMESSUNGSAMT HERSBRUCK

HEUCHLING MÄRZ:

1 9 6 5
HEUCHLING
[Signature]