


SCHNITTACHH BEBAUUNGSPLAN N° 6

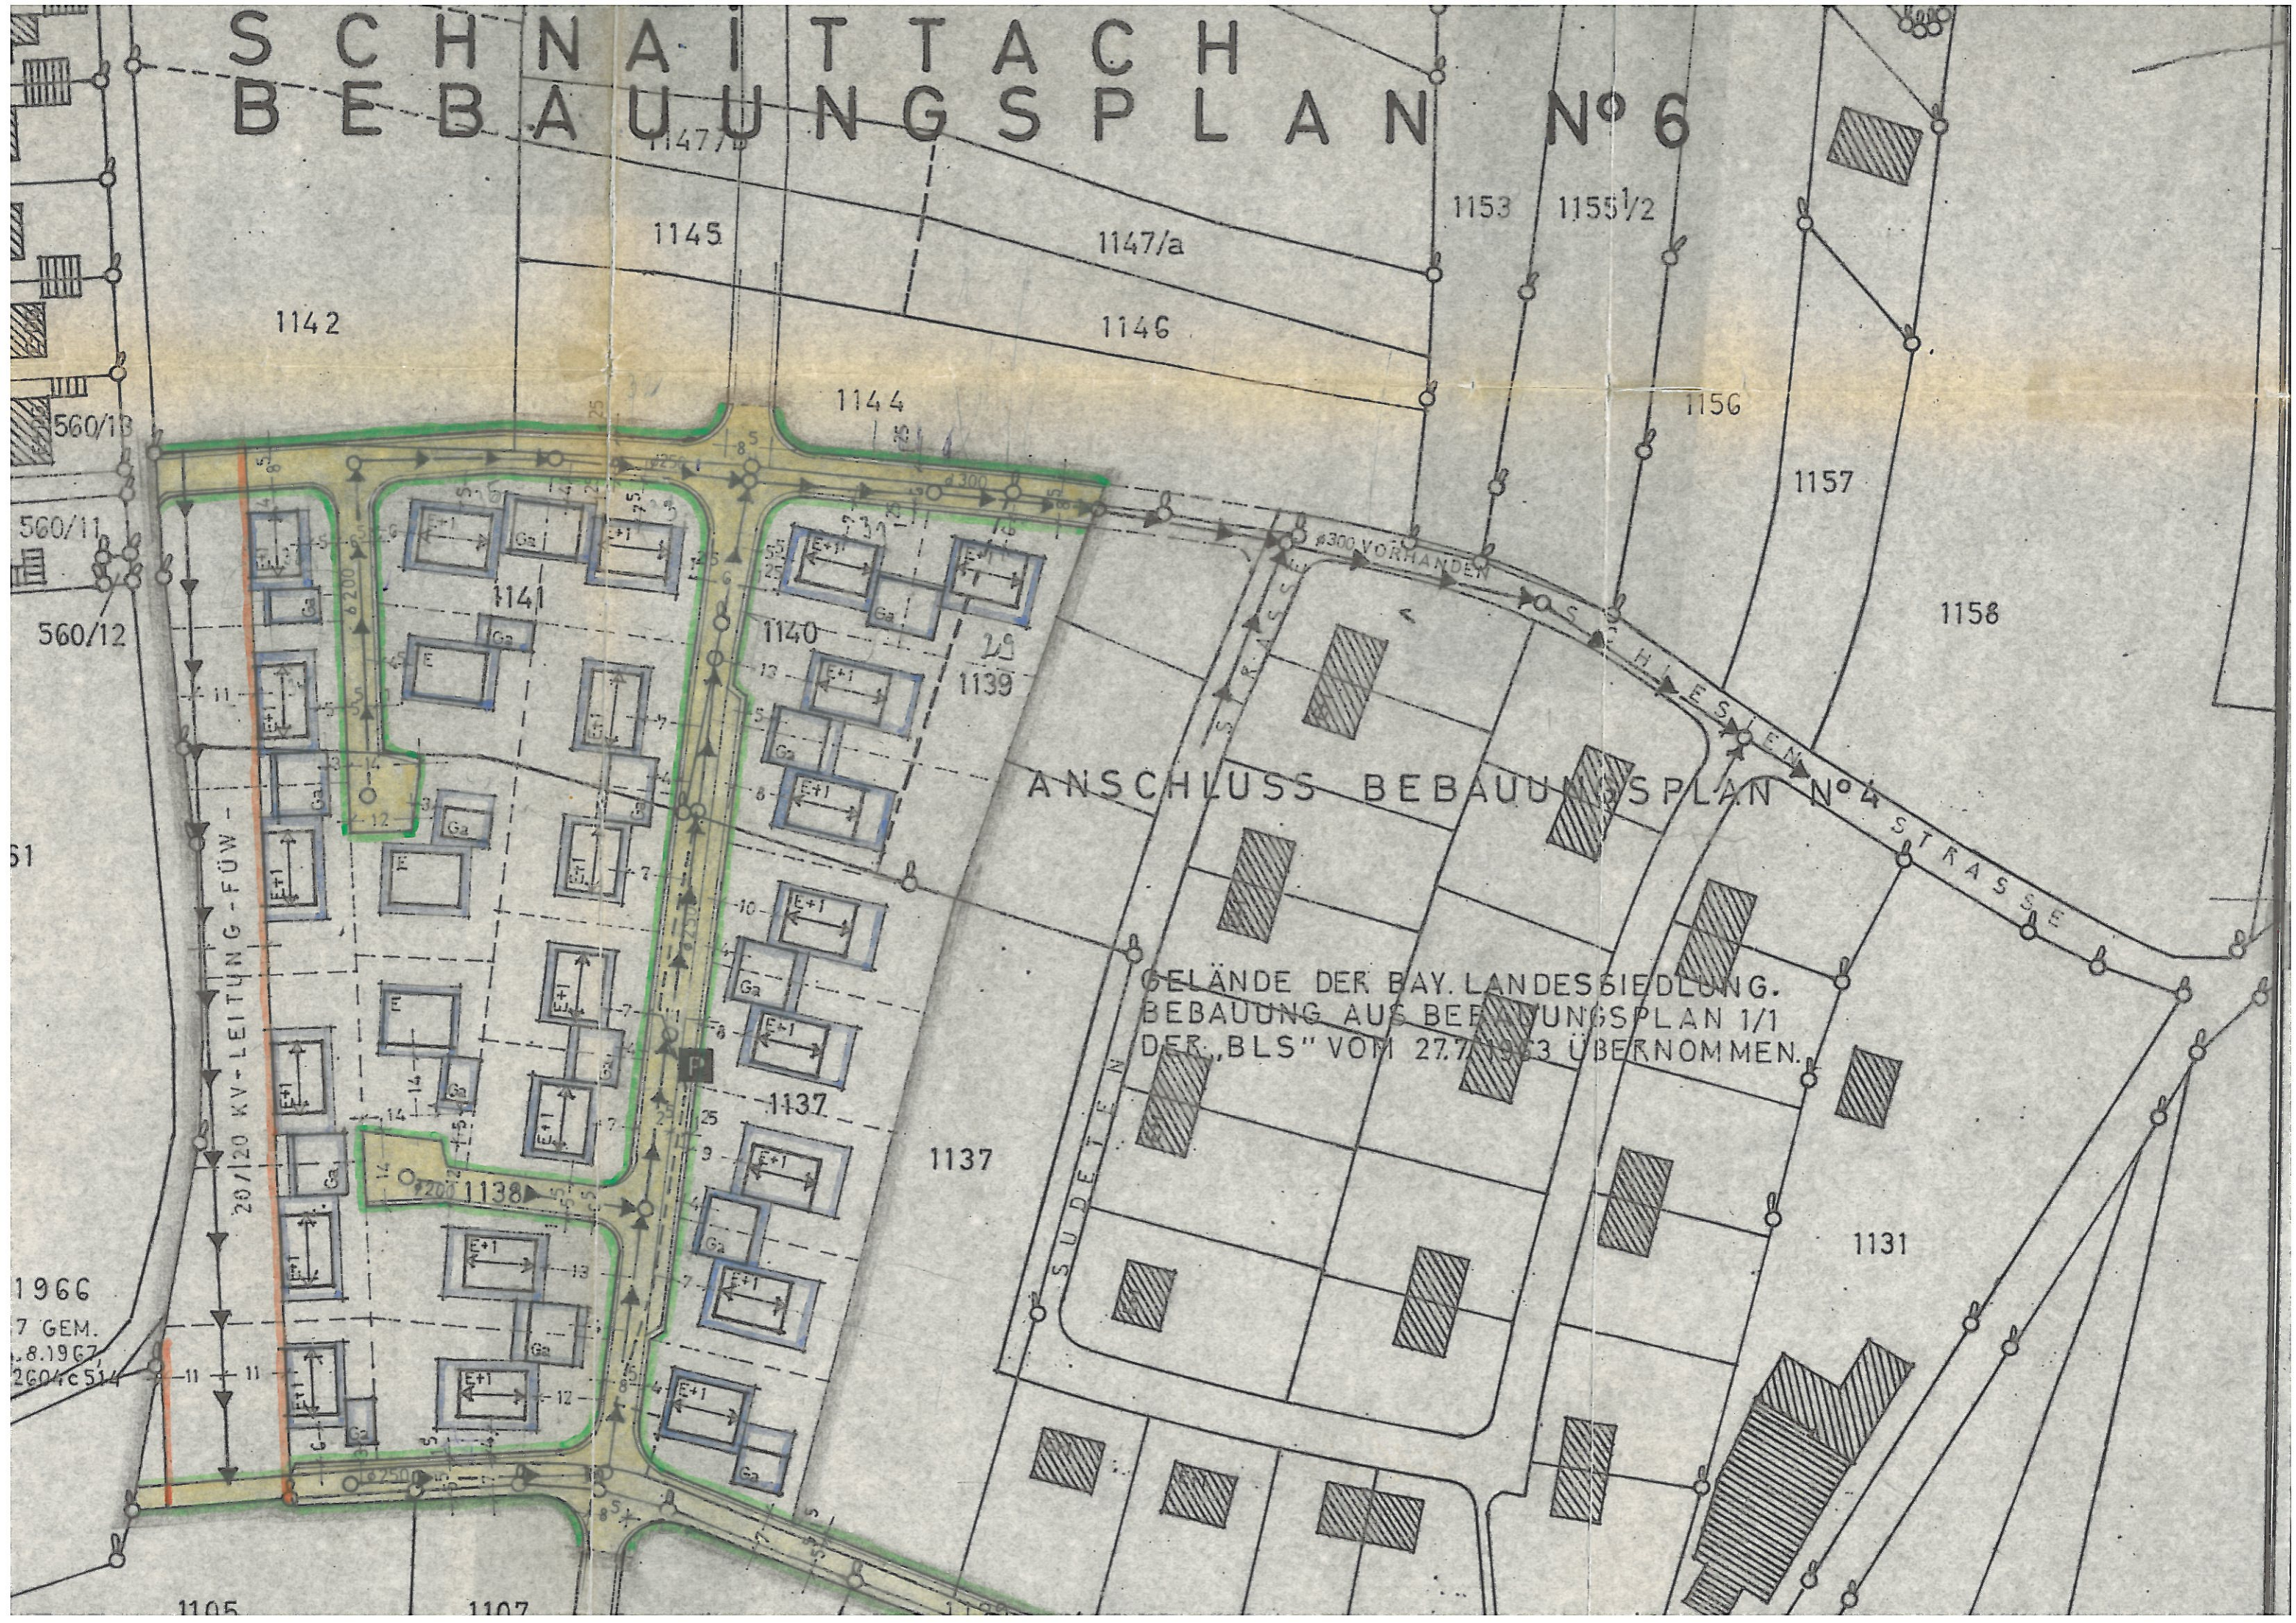

560/13
560/11
560/12

1966
7 GEM.
8.1967
2604c514

ANSCHLUSS BEBAUUNGSPLAN N° 4

GELÄNDE DER BAY. LANDESSIEDLUNG.
BEBAUUNG AUS BEBAUUNGSPLAN 1/1
DER „BLS“ VOM 27.7.1963 ÜBERNOMMEN.

SUDETEN

HESSEN STRASSE

1142

1145

1147/a

1153

1155 1/2

1146

1144

1156

1157

1158

1141

1140

1139

1137

1137

1131

1105

1107