


SCHNITTACH BEBAUUNGSPLAN N°7

DER BEBAUUNGSPLAN BESTEHT AUS DIESEM PLANBLATT UND EINEM BESONDEREN TEXTTEIL (BEBAUUNGSPLANSATZUNG)

ANSCHLUSS BEBAUUNGSPLAN N°3

NORD
M 1:1000

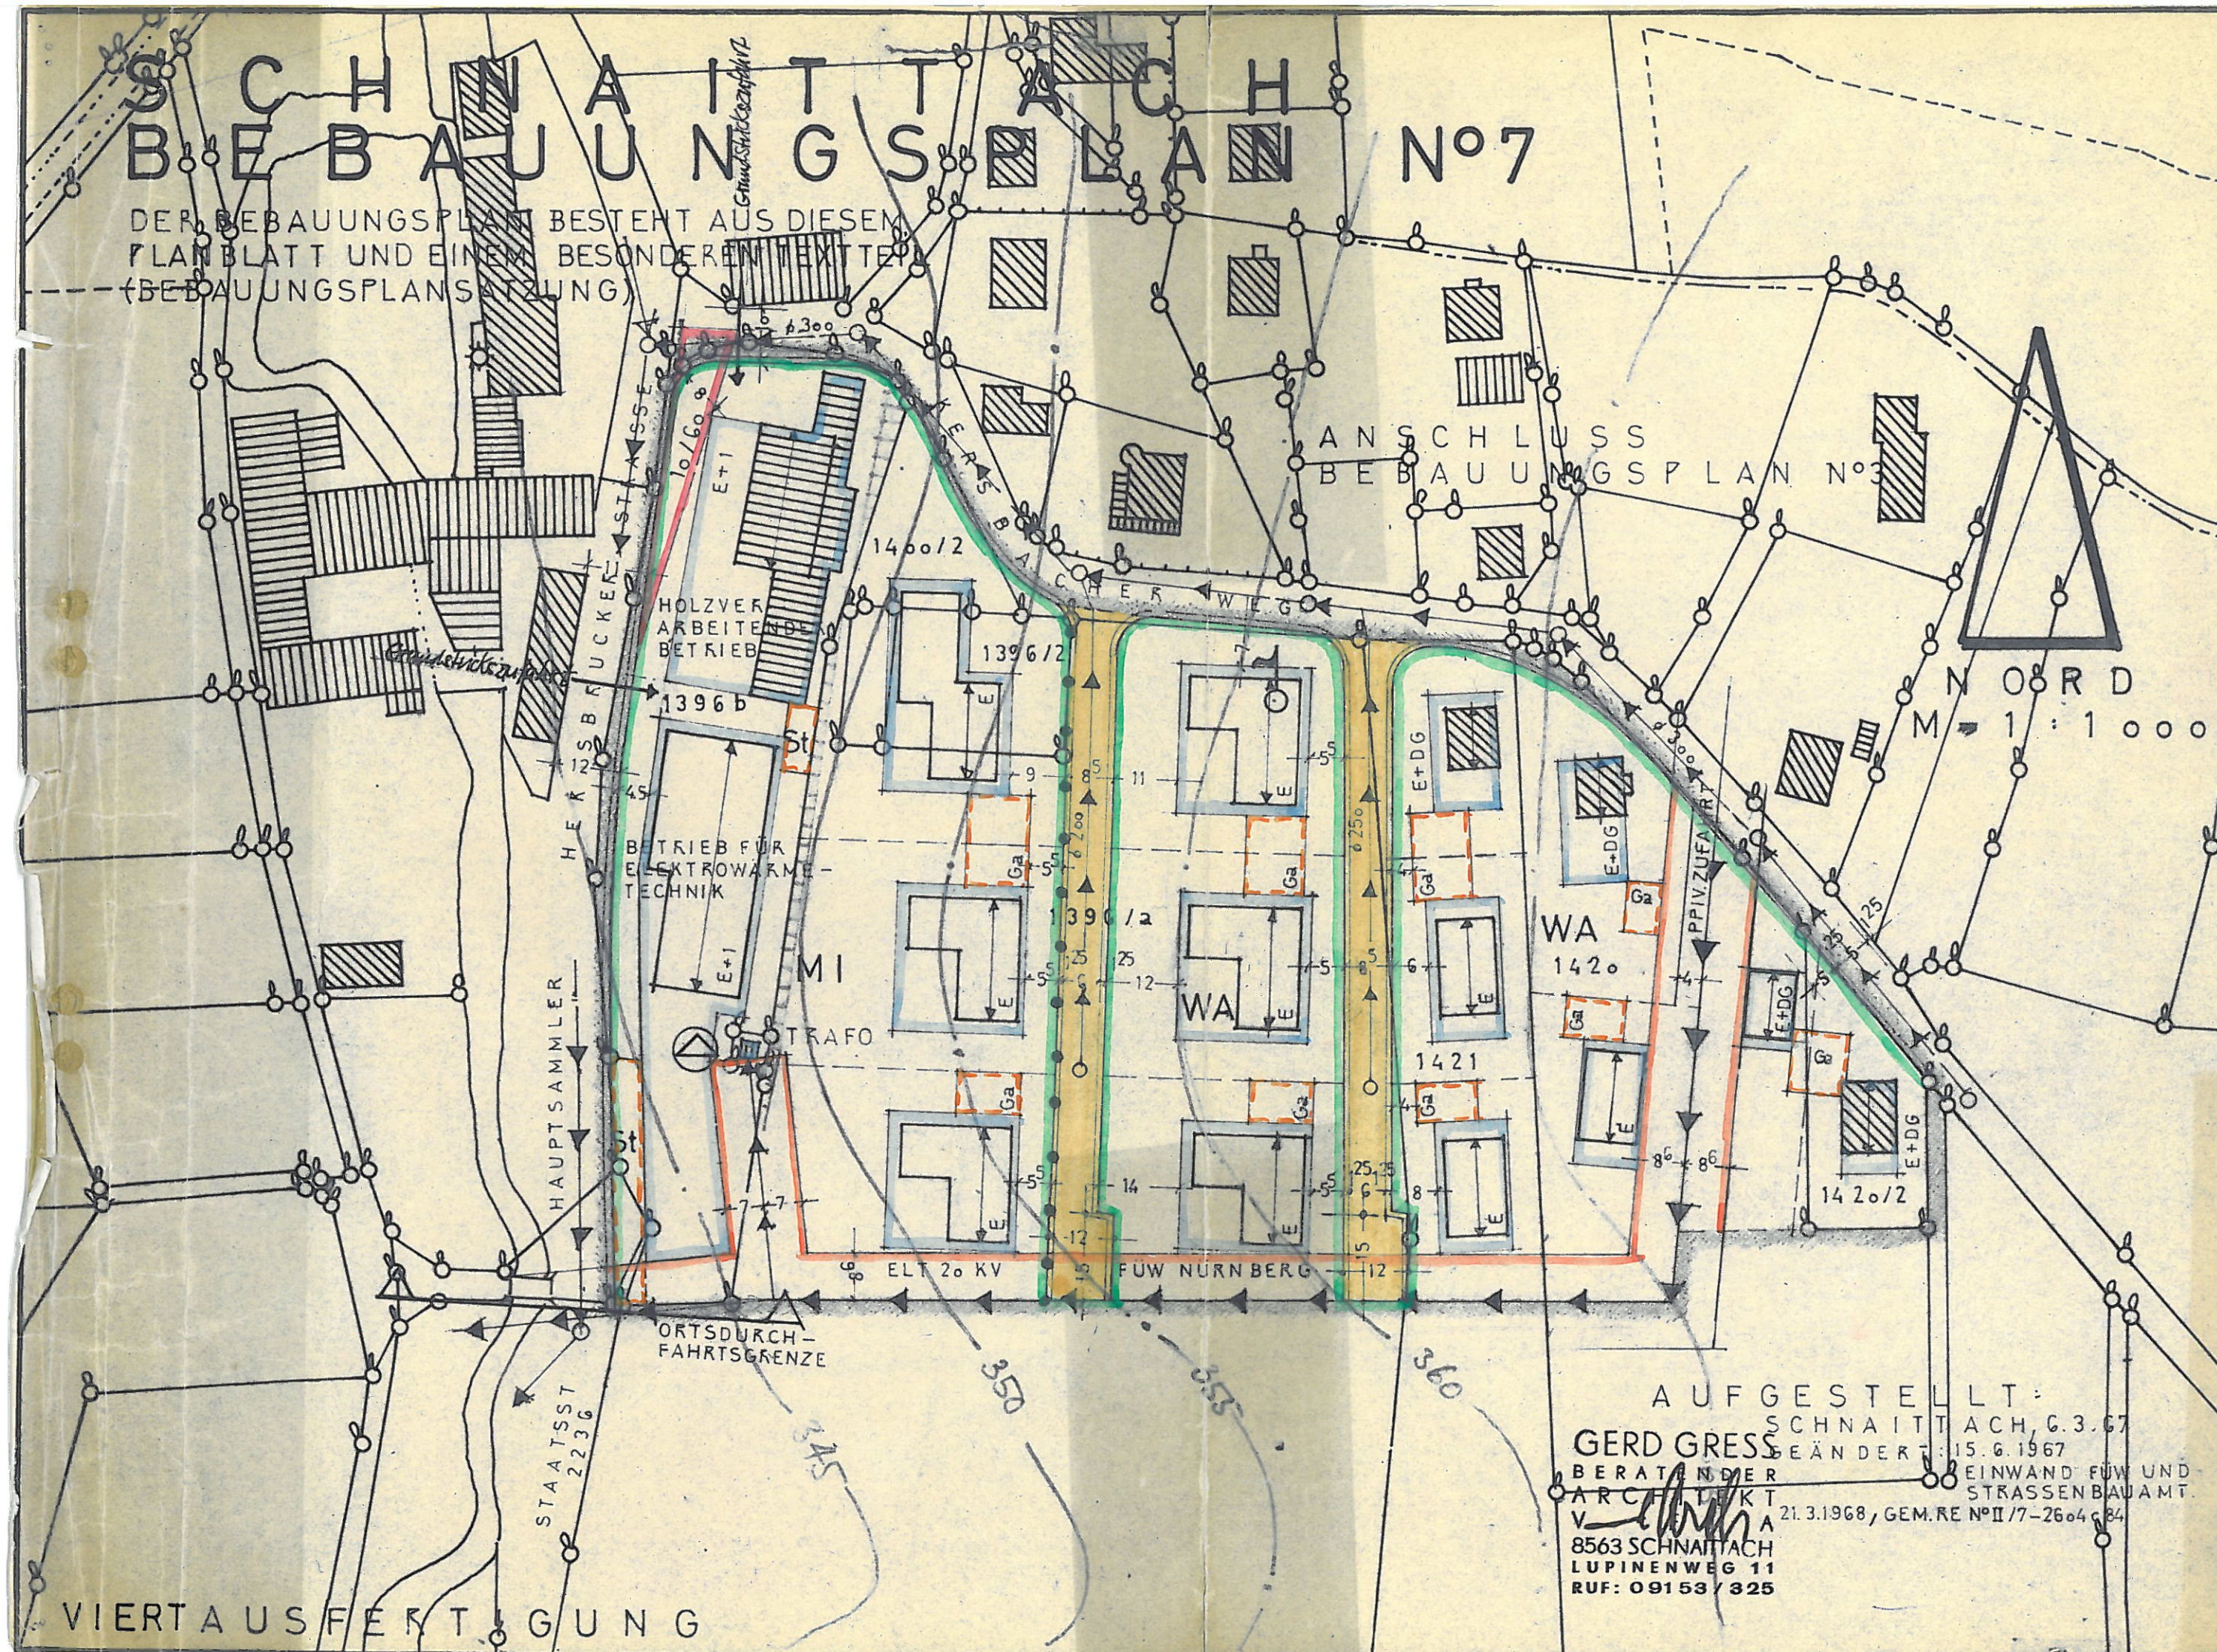

AUFGESTELLT: SCHNITTACH, G.3.67

GERD GRESS

BERATENDER ARCHITECT

V. 21.3.1968, GEM. RE N° II/7-2604 c 84

8563 SCHNITTACH

LUPINENWEG 11

RUF: 09153 / 325

GEÄNDERT: 15.6.1967

EINWAND FÜR UND STRASSENBAUAMT.

21.3.1968, GEM. RE N° II/7-2604 c 84

8563 SCHNITTACH

LUPINENWEG 11

RUF: 09153 / 325

VIERT AUSFERTIGUNG